






Tegning over eksisterende og fremtidige stikplaceringer for kloakledninger på Banckesvej, 6070 Christiansfeld

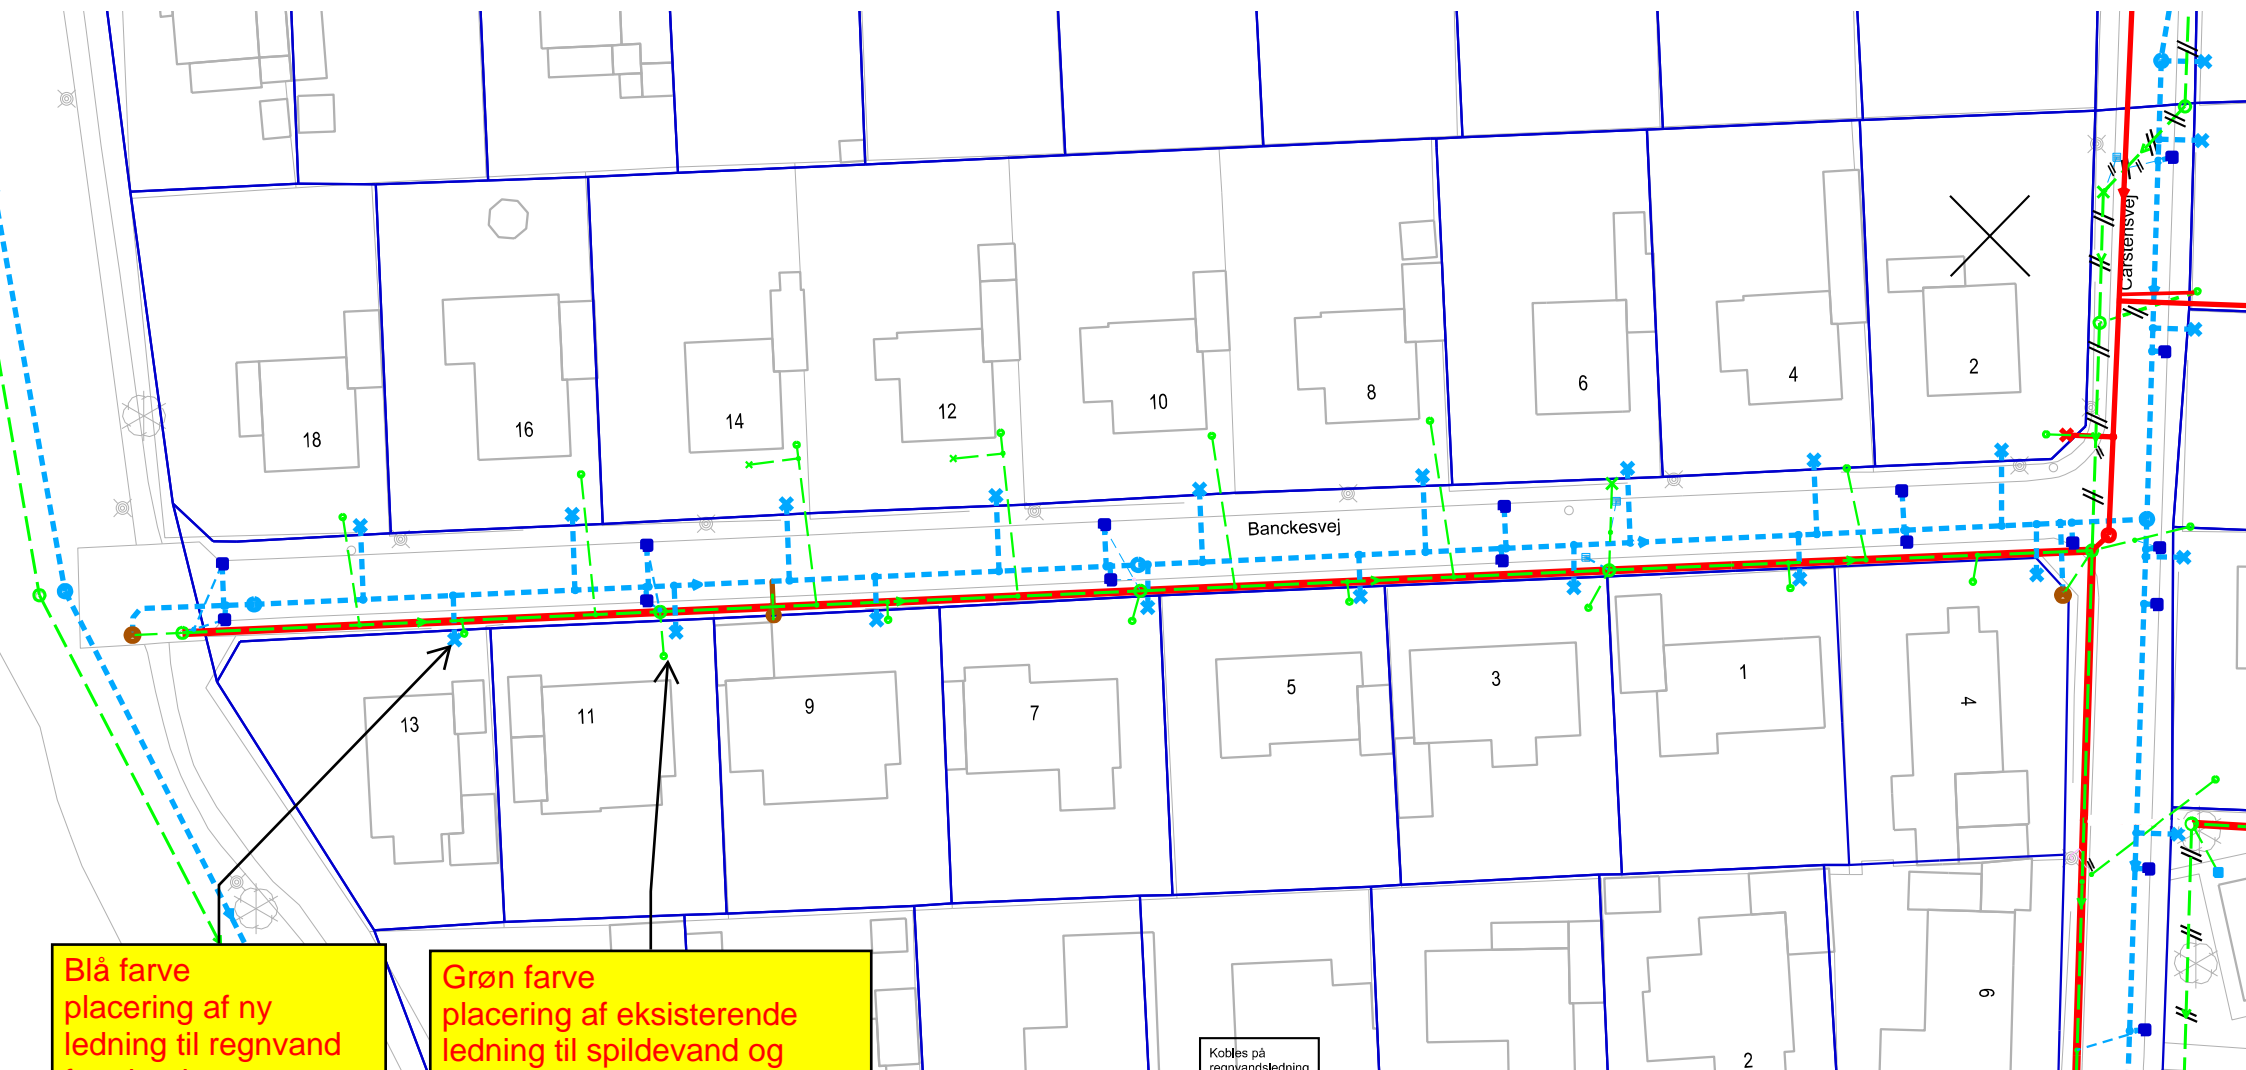

Blå farve  
placering af ny  
ledning til regnvand  
fra ejendommen

Grøn farve  
placering af eksisterende  
ledning til spildevand og  
regnvand fra ejendommen.  
  
I fremtiden må den kun  
benyttes til spildevand

Signaturforklaring:

-  Eksisterende fællesvand genanvendes som fremtidig spildevandsledning
-  Eksisterende fællesvand genanvendes som fremtidig spildevandsledning
-  Fremtidig separat regnvandsledning
-  Fremtidig separat spildevandsledning